План 4-го поверху (1:100)

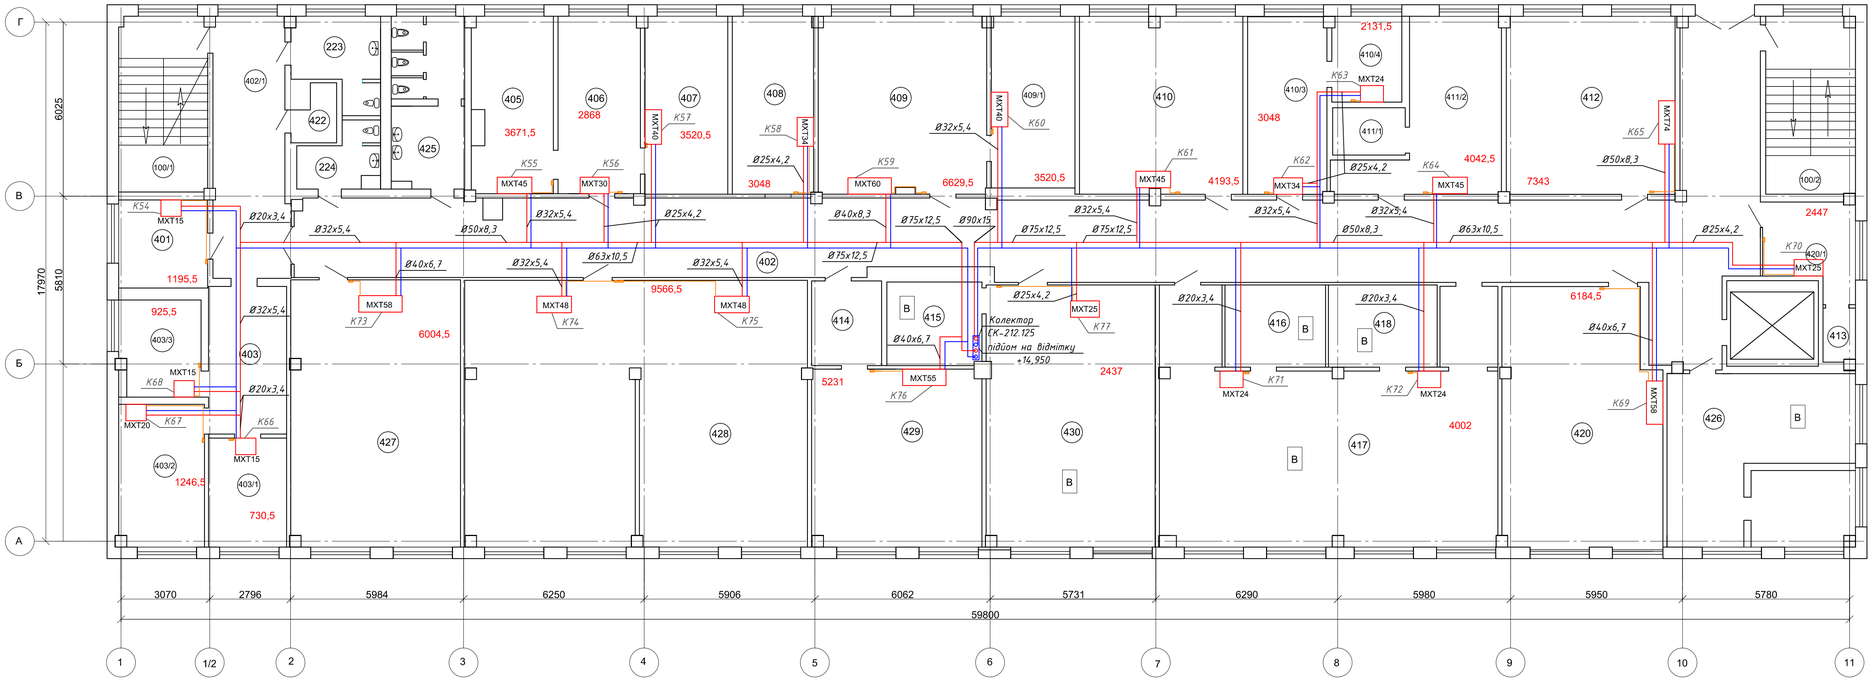

Умовні позначення

2009,5 - теплонадходження в приміщення , Вт;

- трубопровід системи кондиціонування, подаючий, Т=7 °С;

- трубопровід системи кондиціонування, зворотній, Т=12 °С;

- пульт керування фанкойлами;

Примітки

1. За відмітку ±0.000 прийнято рівень підлоги 1го поверху;
2. Трубопроводи системи кондиціонування прокласти в ізоляції Izoflex товщиною 9 мм згідно ДБН В.2.5-67:2013;
3. Крок встановлення опор на трубопроводах; - для горизонтальних трубопроводів: Ø20 - 0,6 м, Ø25 - 0,75 м; Ø32 - 0,9 м; Ø40 - 1,05 м; Ø50 - 1,2 м; Ø63 - 1,4 м; Ø75 - 1,5 м; - для вертикальних трубопроводів; до Ø32 - 1,0 м; більше Ø32 - 1,5 м;
4. * Розмір уточнювати по місцю.
5. Місця прокладки трубопроводів узгодити при монтажі з урахуванням розміщення технологічного обладнання та комунікацій;

Експлікація приміщень 4-го поверху

Номер прим.	Найменування	Площа, м²	Кат. прим.
100/1	Сходова клітина		
100/2	Сходова клітина		
401	ІТР	9,4	
402	Коридор	177,1	
402/1	Коридор	22,9	
403	Тамбур	12,5	
403/1	Копірувальна	10,0	
403/2	ІТР	14,4	
403/3	ІТР	9,7	
405	ІТР	16,7	
406	ІТР	17,2	
407	ІТР	17,5	
408	ІТР	17,2	
409	ІТР	35,7	
409/1	ІТР	17,0	
410	ІТР	34,7	
410/3	ІТР	16,5	
410/4	ІТР	7,4	
411/1	ІТР	4,1	
411/2	ІТР	22,8	
412	ІТР	35,8	
413	Кладова	2,2	
413	Тамбур	7,1	
415	Архів	9,5	В
416	Архів	10,2	В
417	Архів	82,8	В
418	Архів	10,8	В
420	ІТР	48,5	
420/1	ІТР	9,4	
422	Санітарний вузол	2,7	
423	Санітарний вузол	8,68	
424	Санітарний вузол	4.35	
425	Санітарний вузол	15,7	
426	Майстерня	28,1	В
427	ІТР	54,1	
428	ІТР	109,3	
429	ІТР	36,3	
430	Архів	52,8	В

Зм.	Кільк.	Арк.	№док.	Підпис	Дата	23-17-ОВ		
						Капітальний ремонт будівель адміністративно-побутового корпусу №1 і "Кванту" Чорнобильської АЕС в частині оснащення локальними системами централізованого кондиціонування повітря		
ГІП		Фесенко				IV пусковий комплекс	Стадія	Аркуш	Аркушів
							РП	23	30
Розробив		Куценко				План 4-го поверху (1:100)	ТОВ "Чернігівська проектна група"	
Перевірив		Фесенко						
Норм.контр		Мех						